

Plattegronden woningtypes		
Nummer	Naam	Datum
DO-40	Plattegronden woningtypes	2022-07-12
DO-40-01	Woningtype 3k	2022-07-12
DO-40-02	Woningtype 3k-sp	2022-07-12
DO-40-03	Woningtype 4k	2022-07-12
DO-40-04	Woningtype 4k-hoek	2022-07-12
DO-40-05	Woningtype 4k-hoek-sp	2022-07-12
DO-40-06	Woningtype Studio	2022-07-12
DO-40-07	Bergingen	2022-07-12



Maten in het werk te controleren


Opdrachtgever: **Woningstichting Rochdale** Noordeinde 16


Project: **Groot onderhoud Dobbebuurt Fase 2** 1521 PA Wormerveer
Theodorus Dobbestraat 56 t/m 70 T: 075-6220441

Onderdeel: **Plattegronden woningtypes** E: info@hooyschuur.nl
W: www.hooyschuur.nl

Fase: **Definitief Ontwerp**


Getekend: RB / DD Projectnr: 210101 Tekeningsnummer: **DO-40**
Schaal: Datum: 2022-07-12
Formaat: A3
Bestand: C:\Users\daandeenlumion\Documents\Staal Vlucht_BWK_model CF_daandeen@hooyschuur.nl.rvt

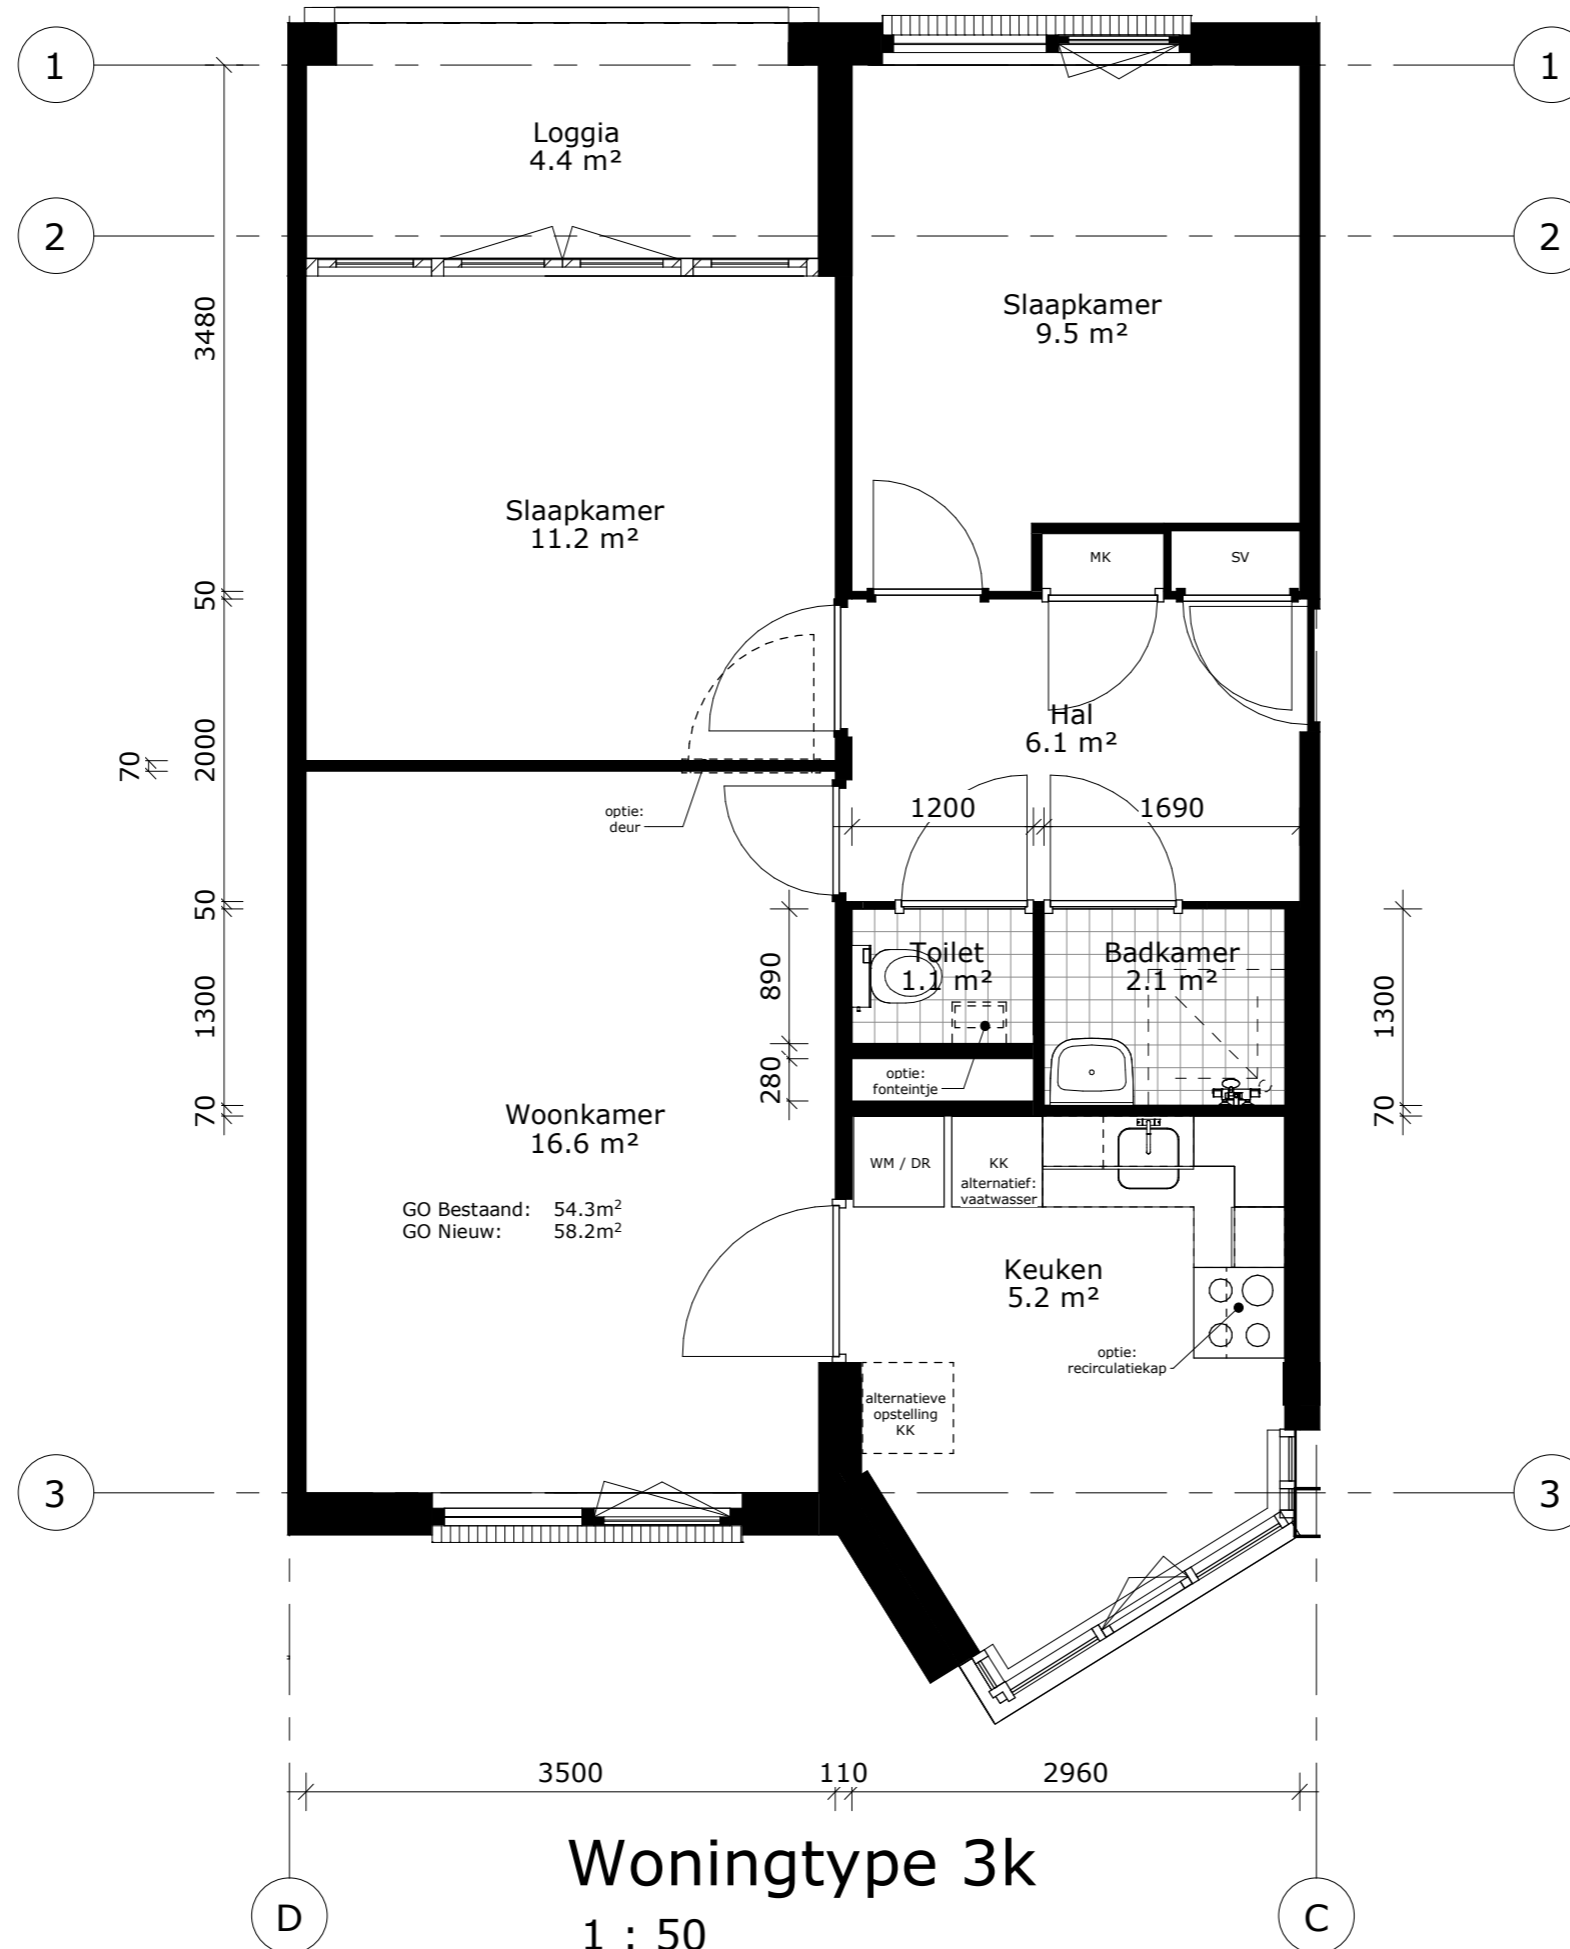


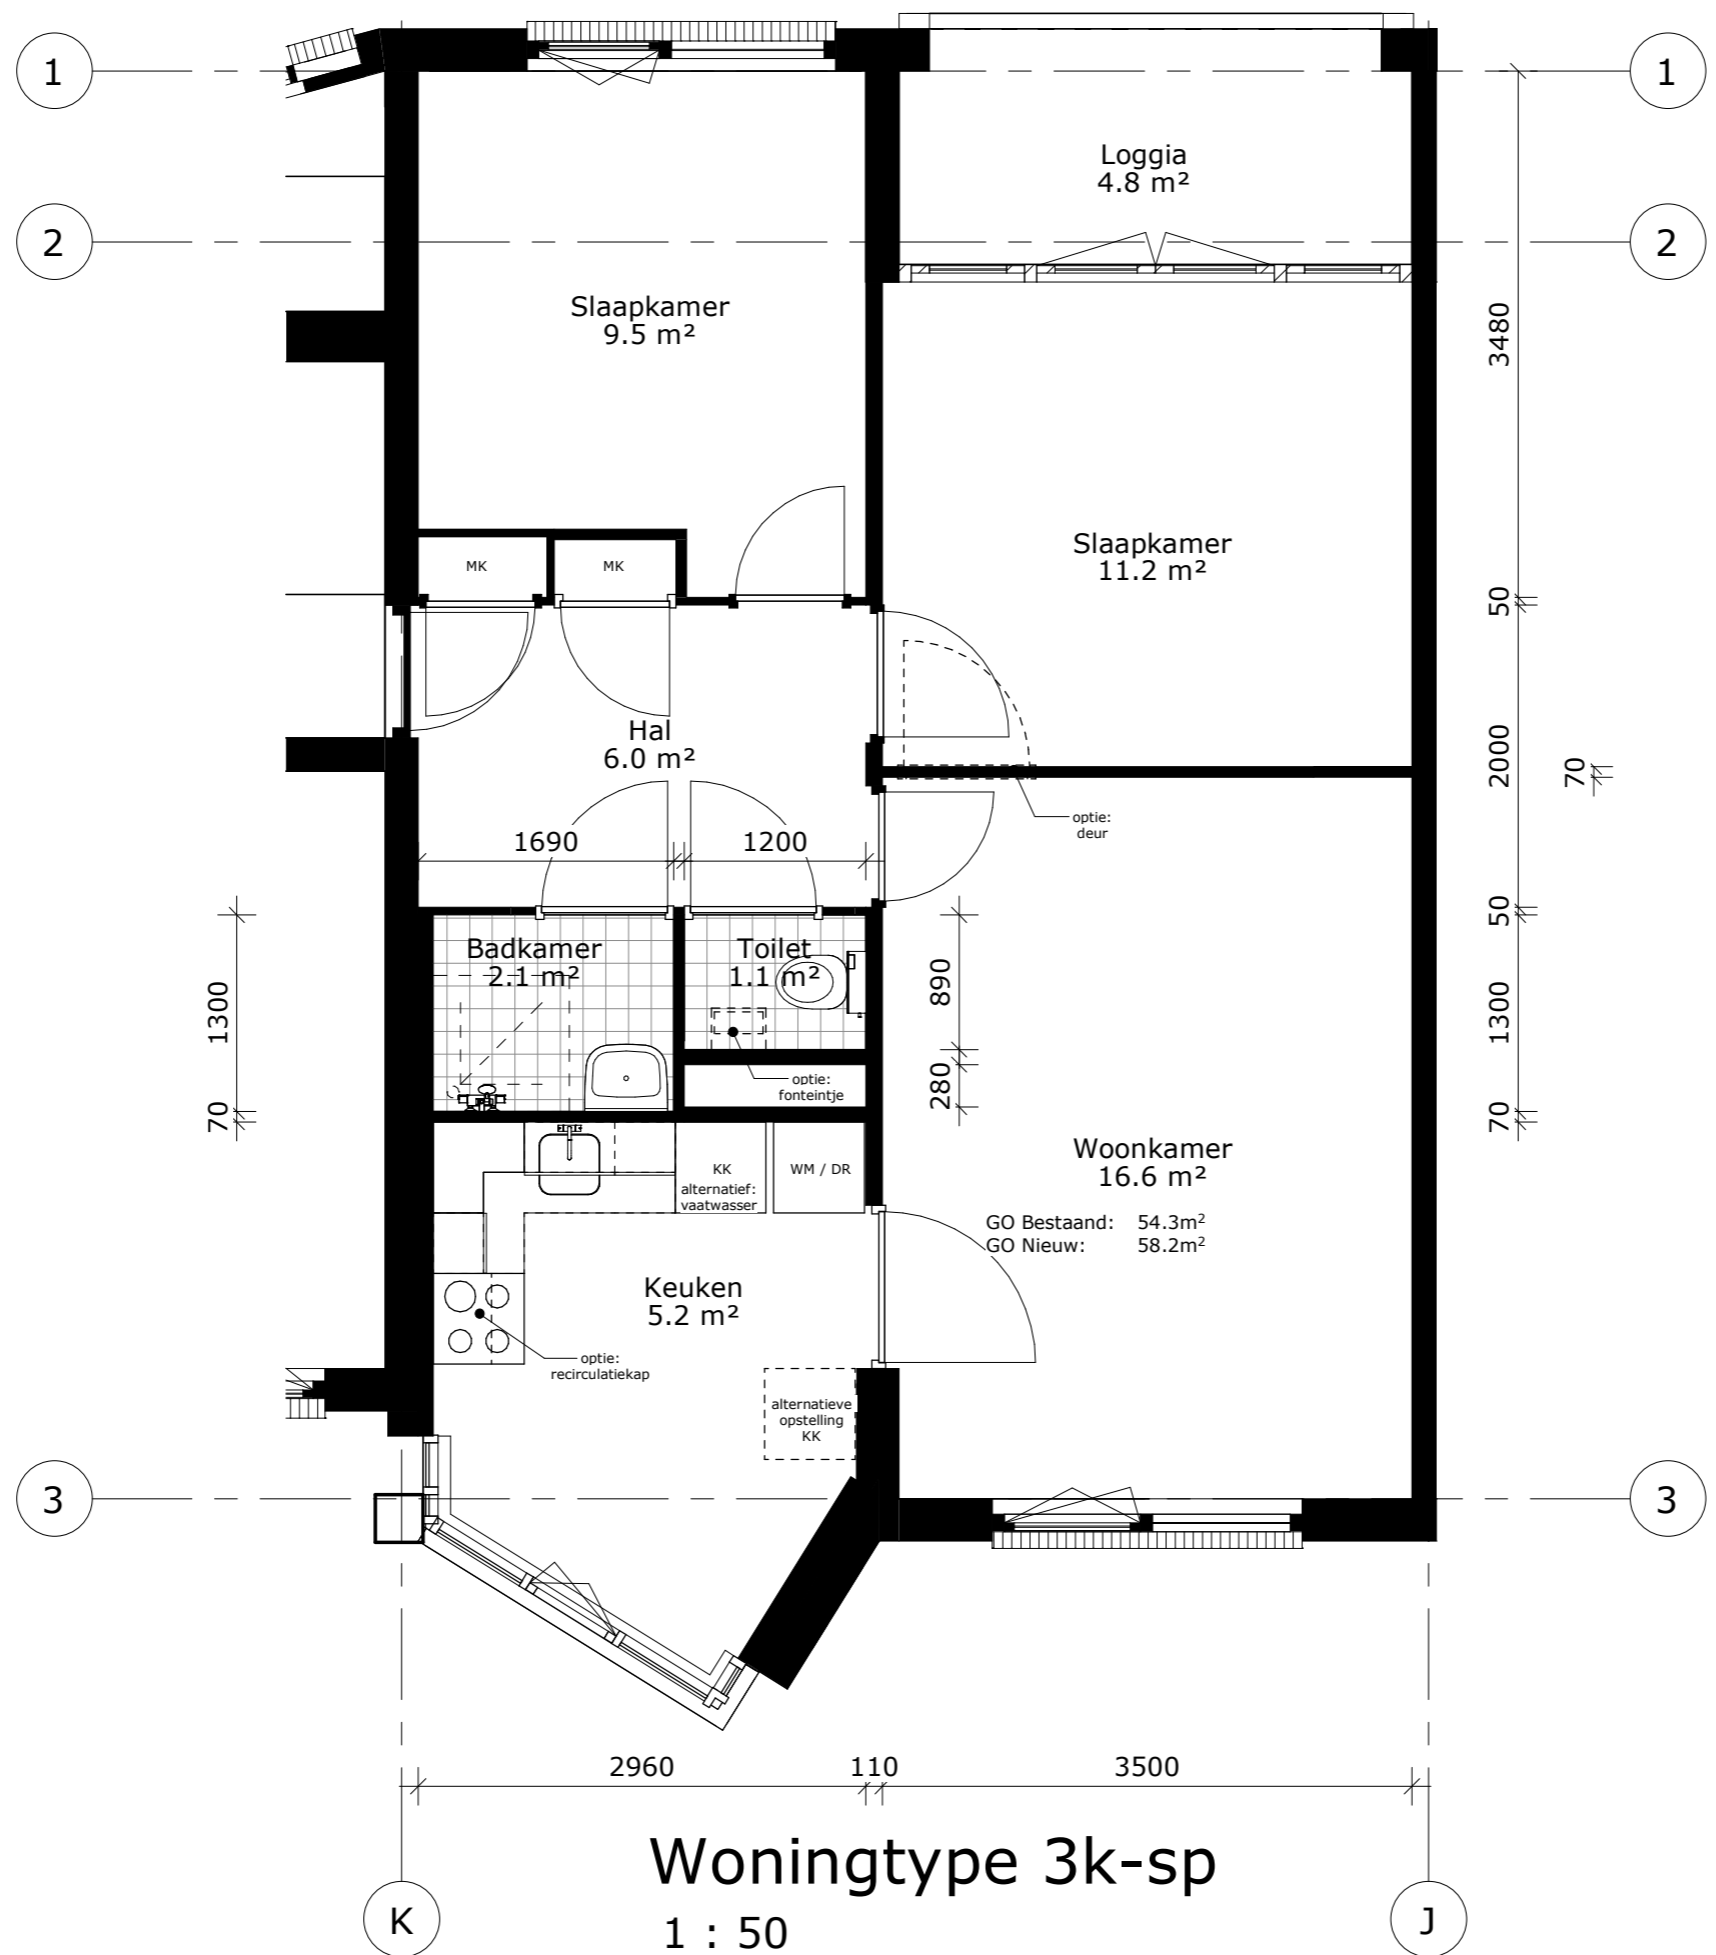

Maten in het werk te controleren

Onderdeel: Woningtype 3k-sp Projectnummer: 210101
 Schaal: 1 : 50 Tekeningnummer:
 Getekend: RB / DD
 Datum: 2022-07-12 **DO-40-02**

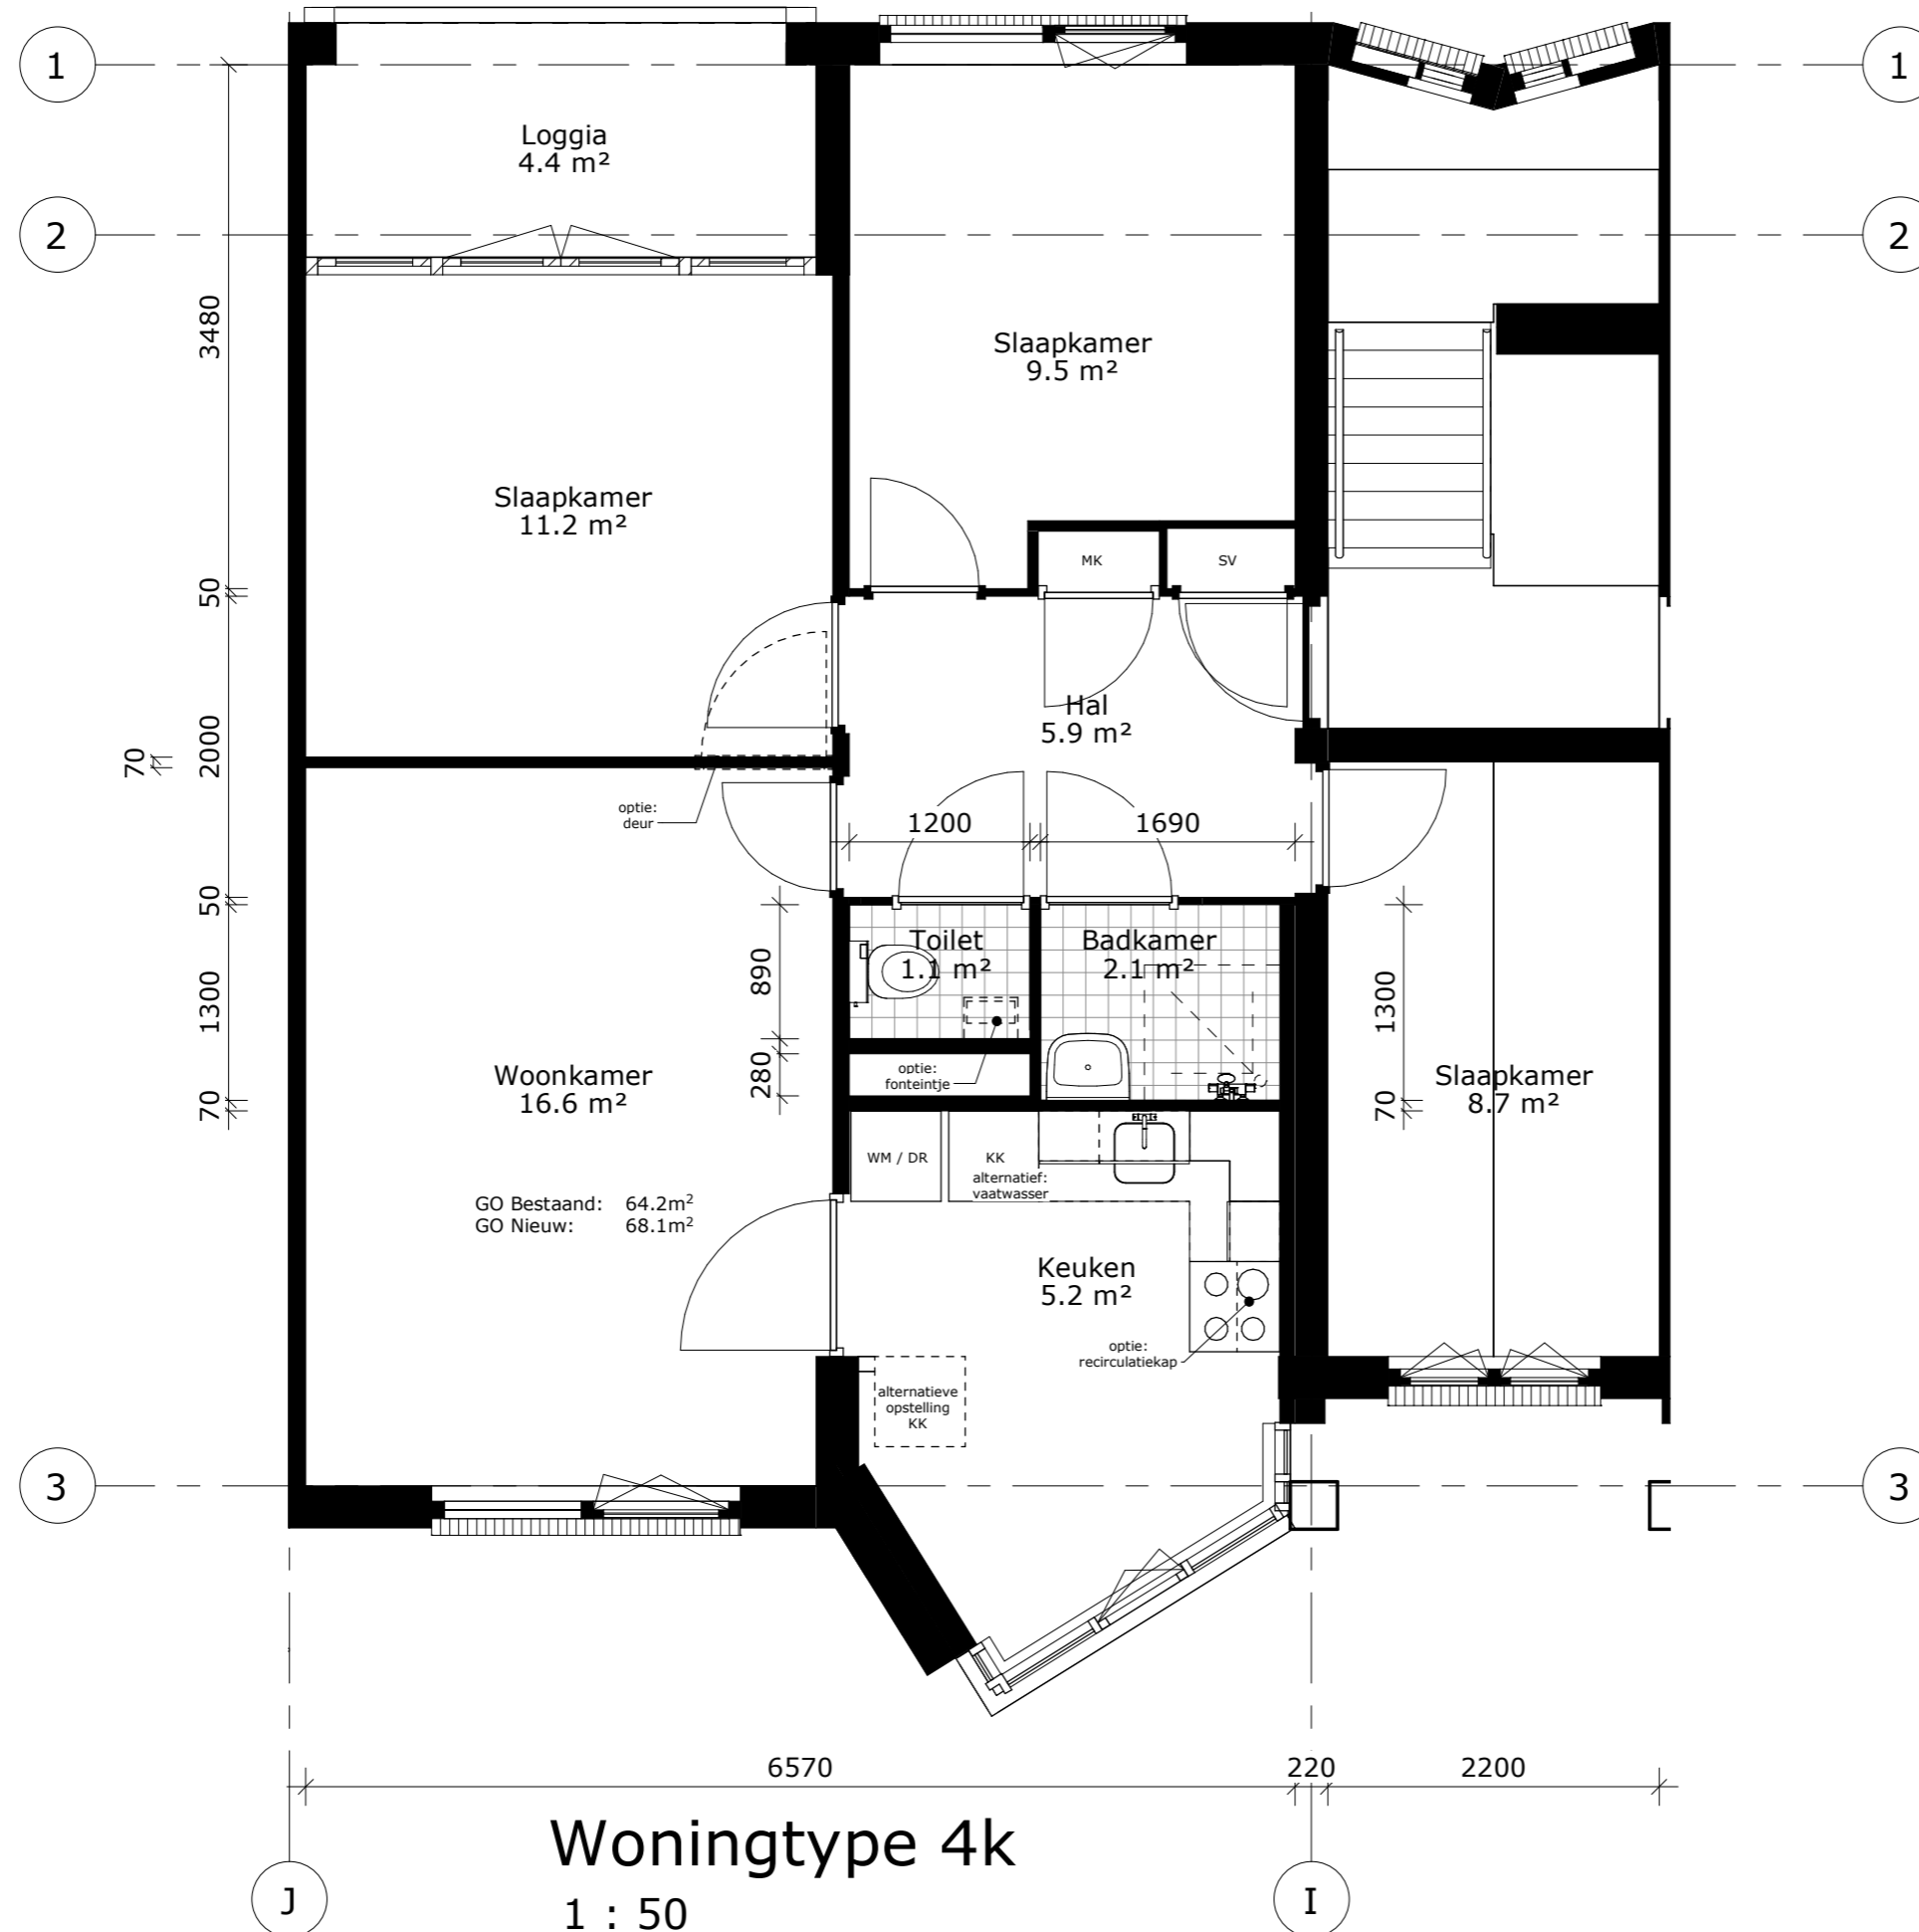

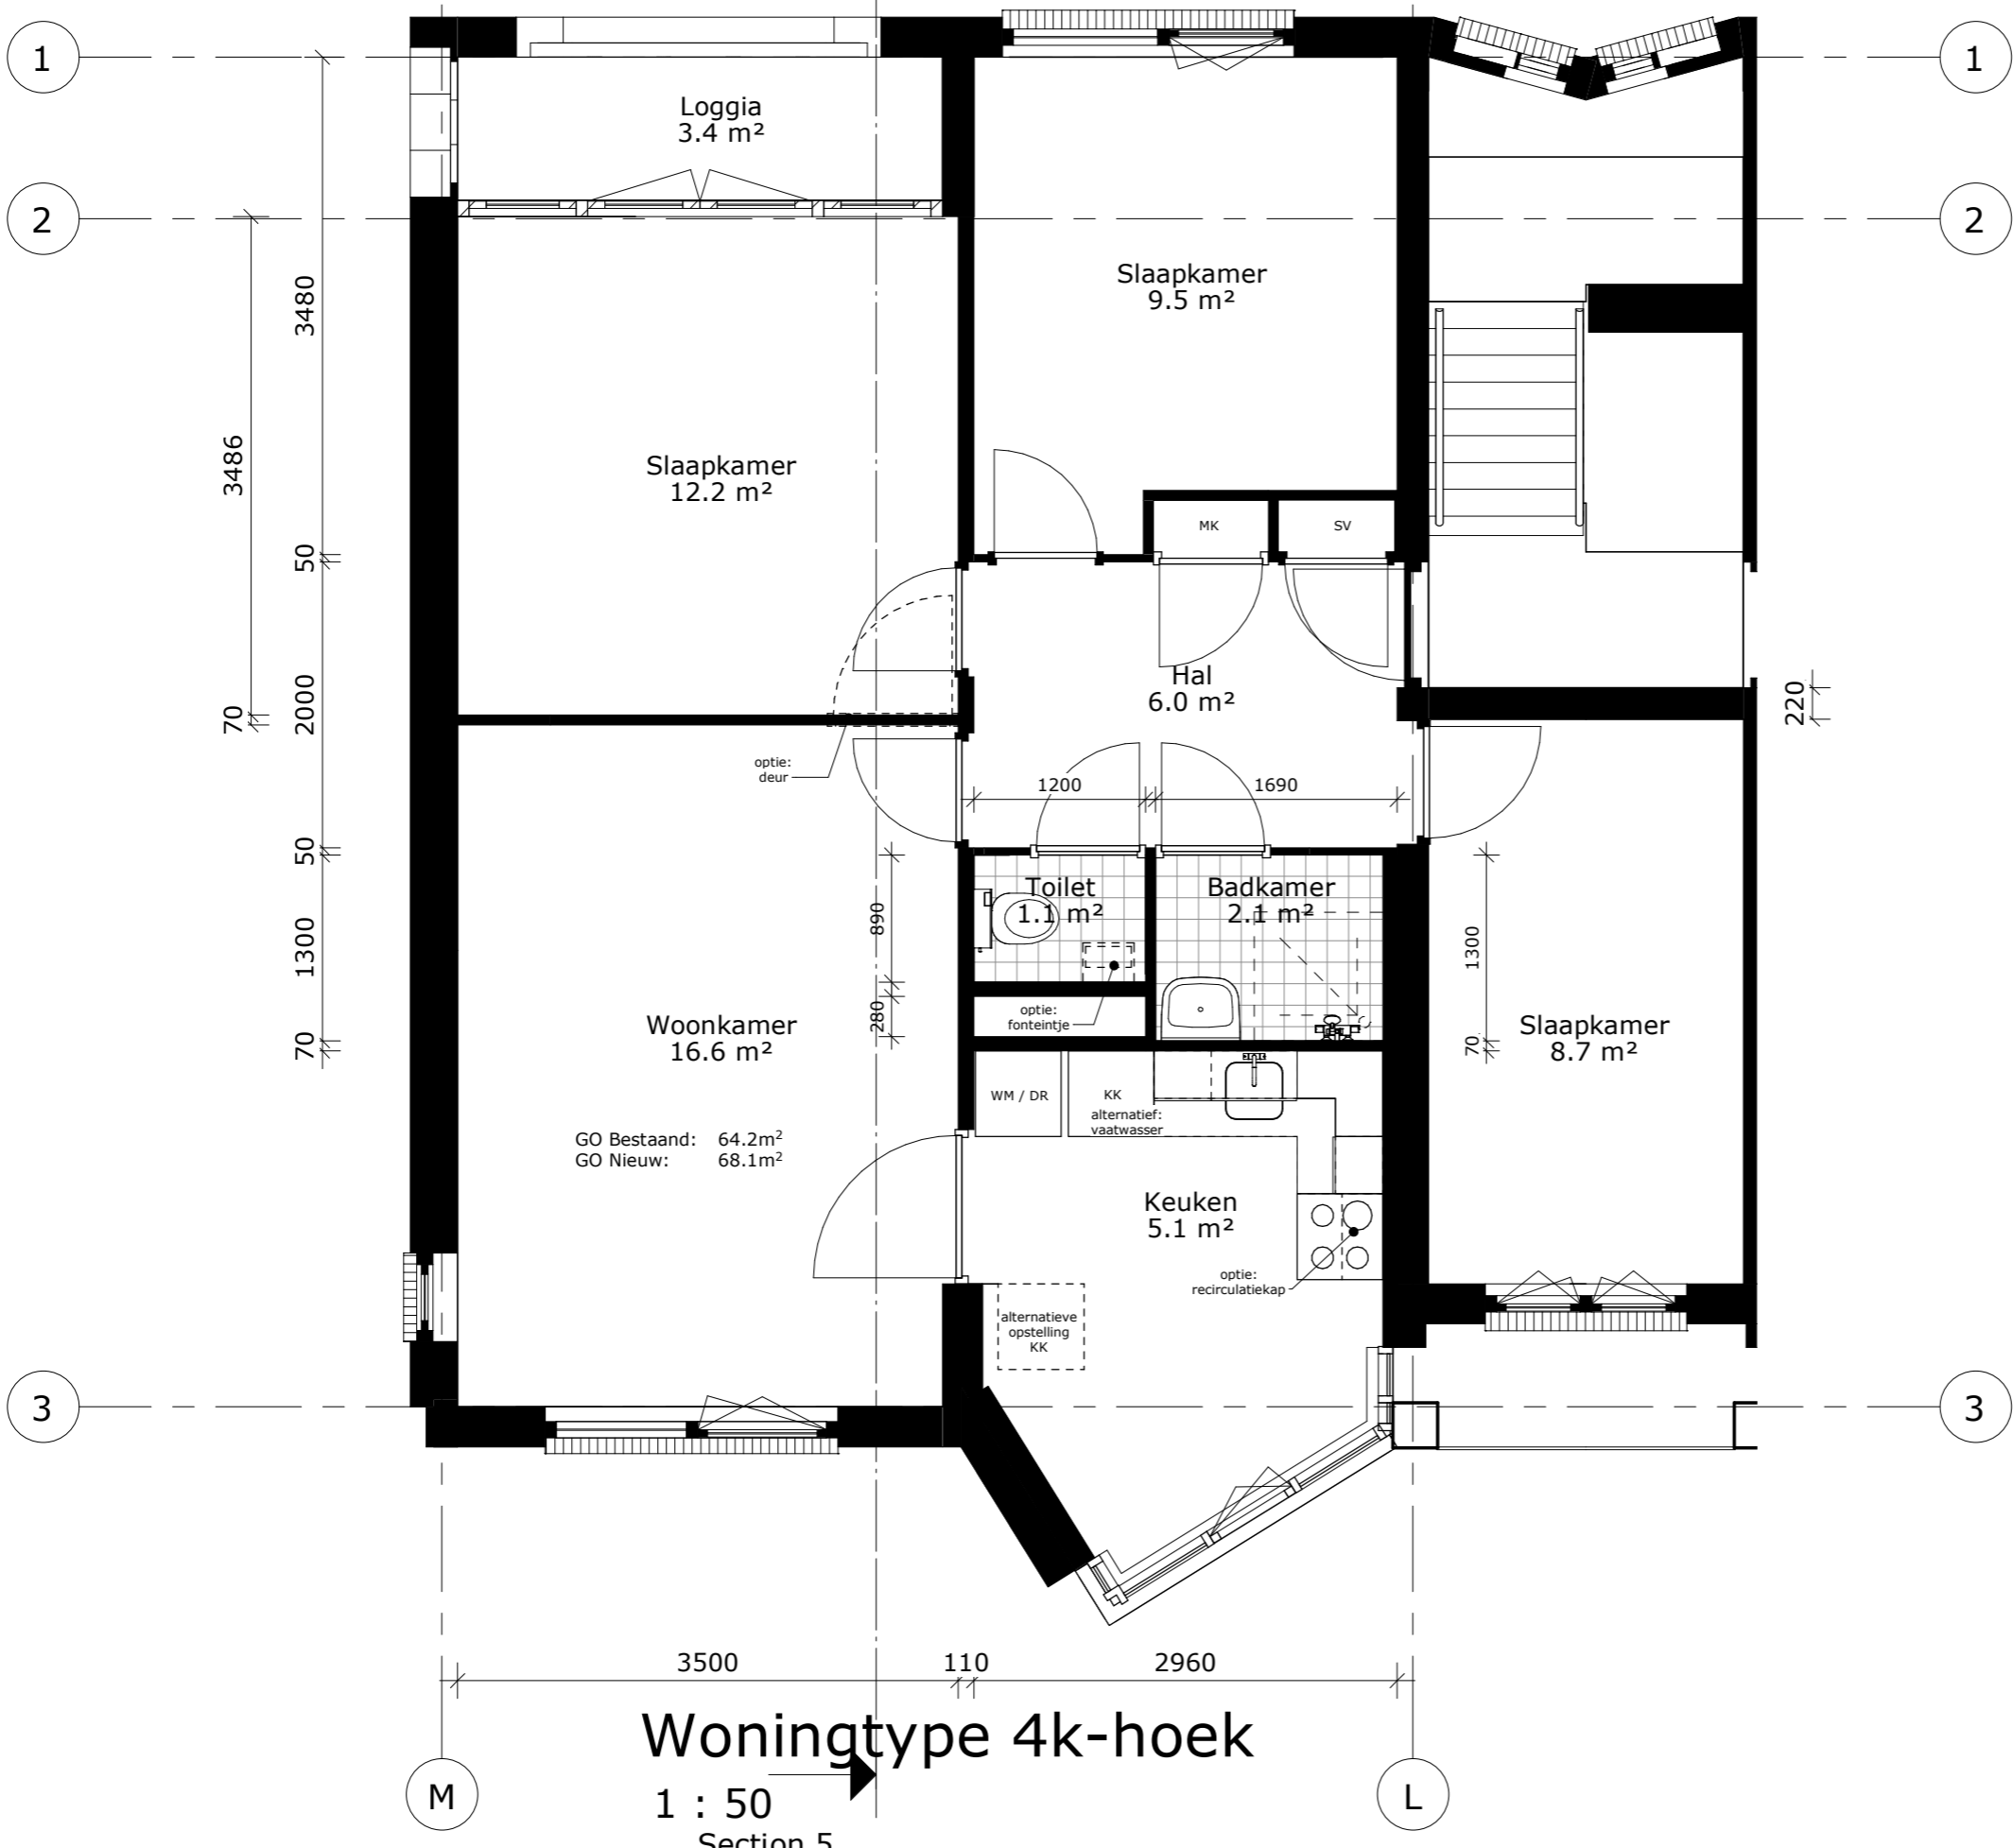

GO Bestaand: 64.2m²
GO Nieuw: 68.1m²


Woningtype 4k-hoek

1 : 50
Section 5



Maten in het werk te controleren

Onderdeel: Woningtype 4k-hoek	Projectnummer: 210101
Schaal: 1 : 50	Tekeningnummer: DO-40-04
Getekend: RB / DD	
Datum: 2022-07-12	

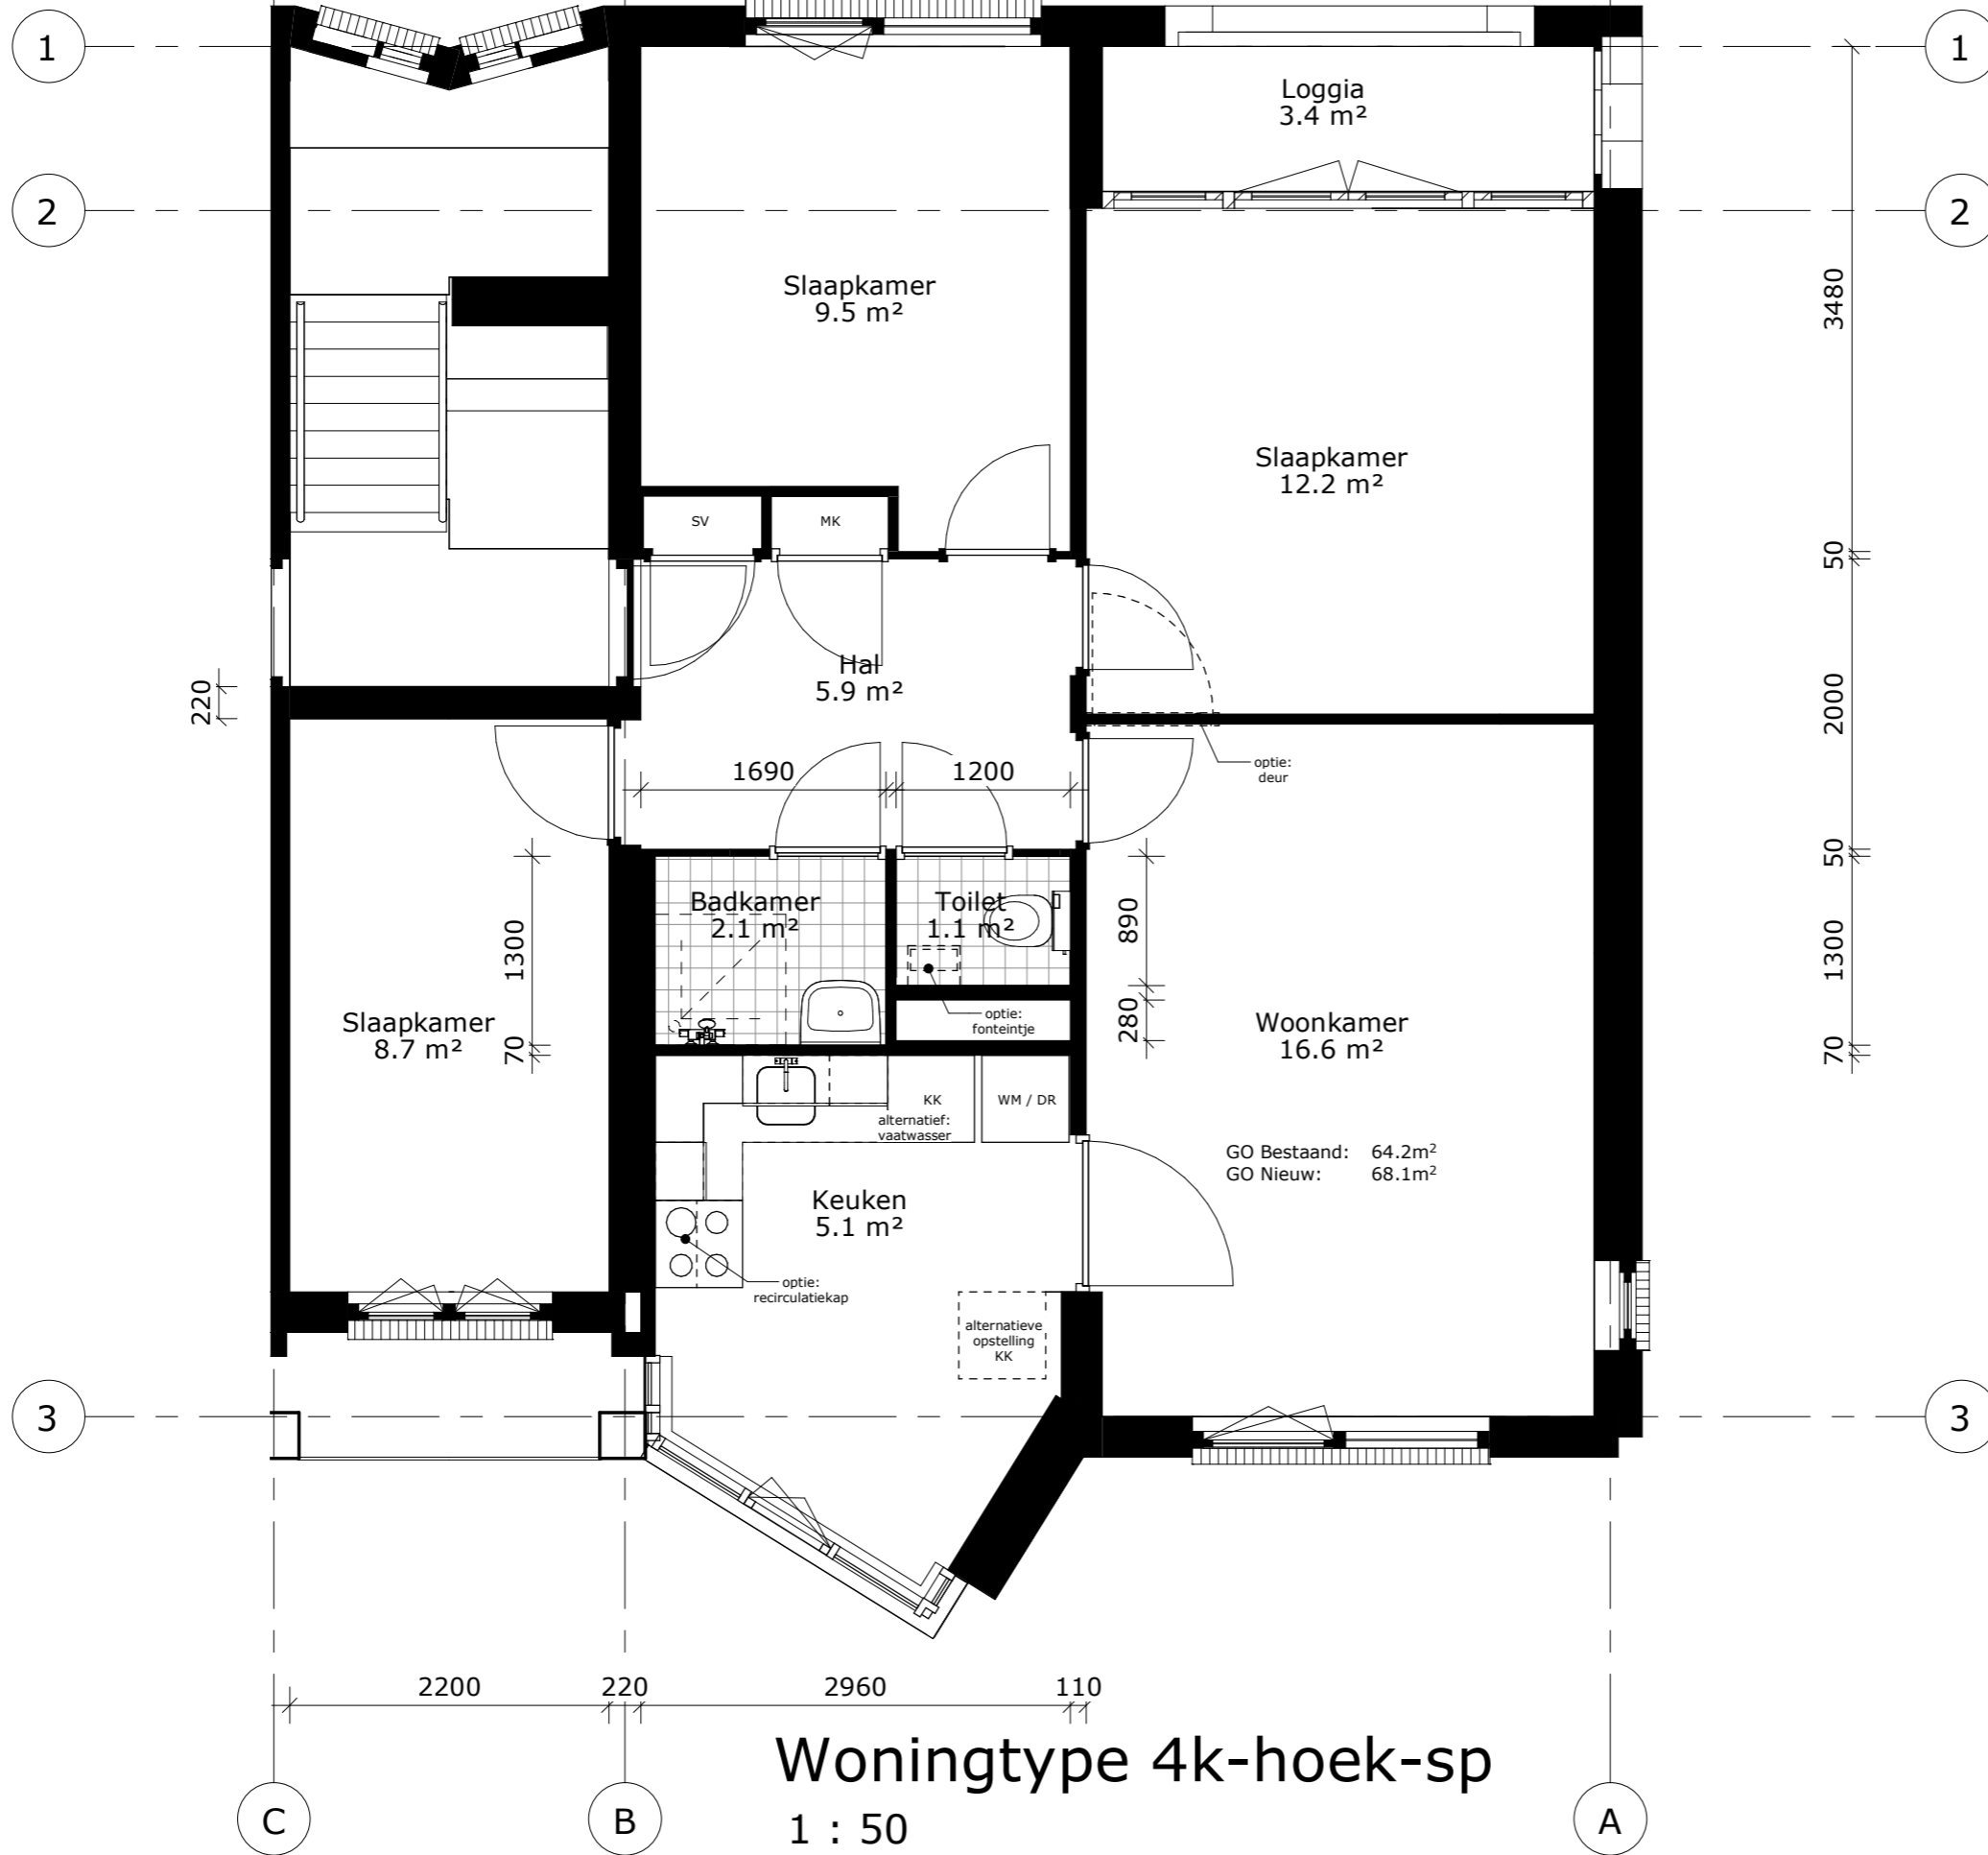



Woningtype 4k-hoek-sp

1 : 50




Maten in het werk te controleren

Onderdeel: Woningtype 4k-hoek-sp
 Projectnummer: 210101
 Schaal: 1 : 50
 Getekend: RB / DD
 Tekeningnummer: DO-40-05
 Datum: 2022-07-12

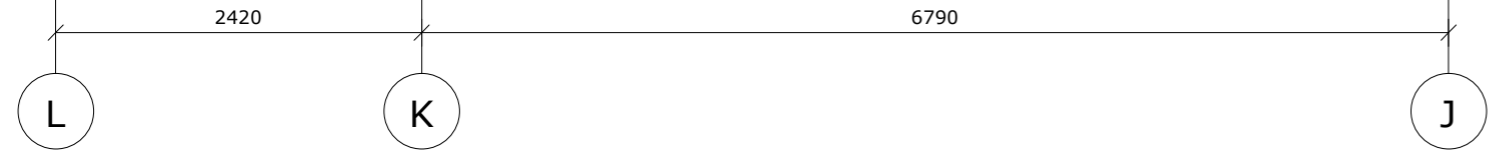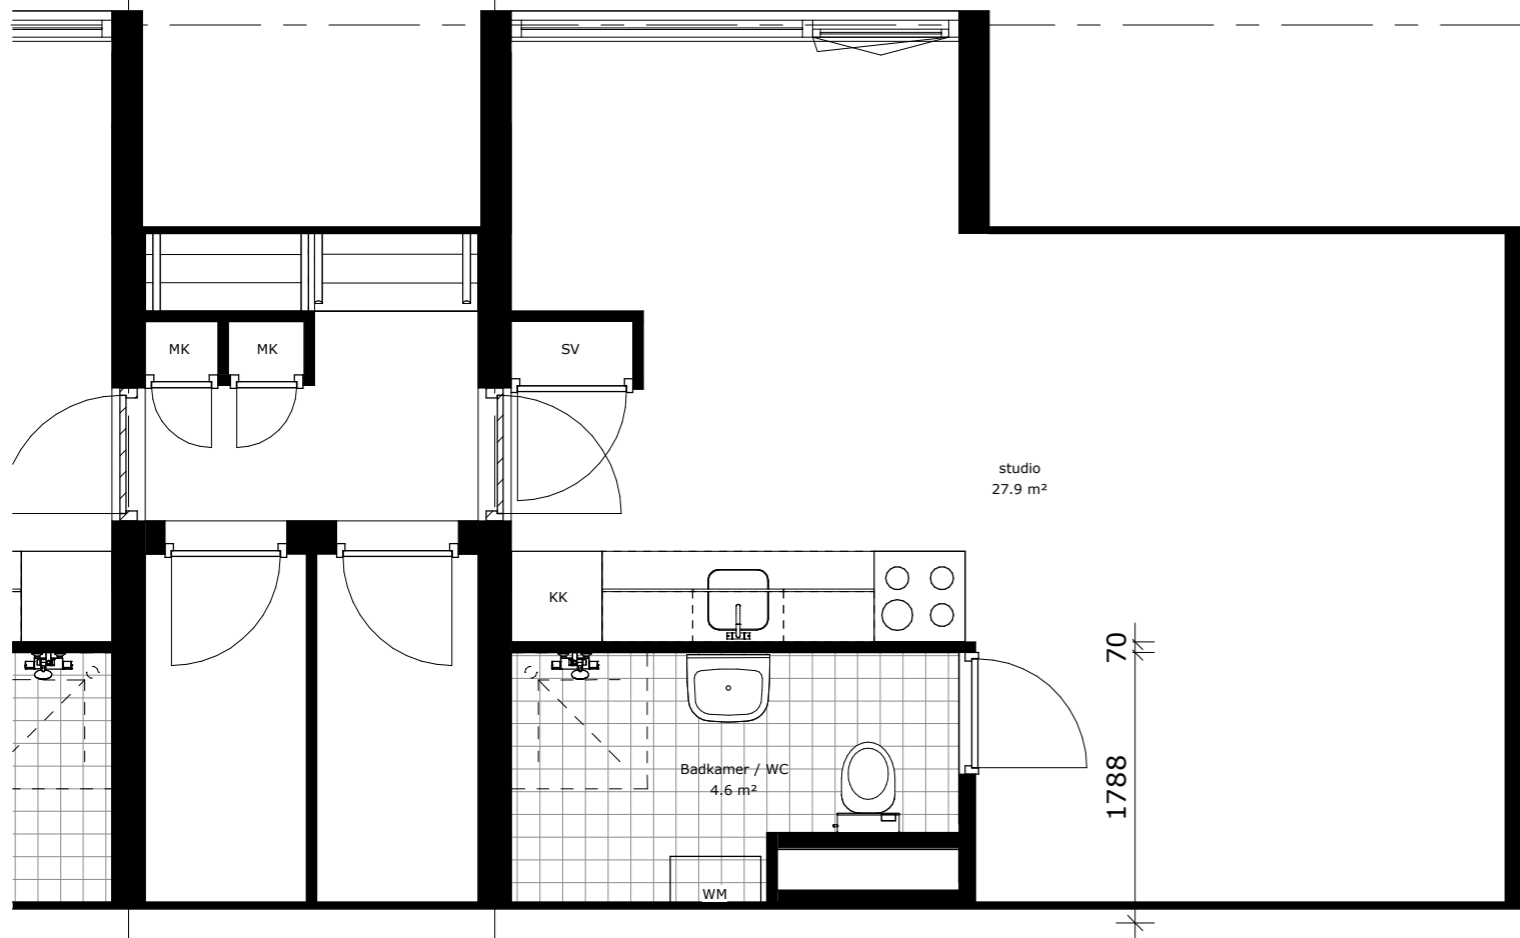

Maten in het werk te controleren

Onderdeel: Wonintype Studio Projectnummer: 210101
 Schaal: 1 : 50 Tekeningnummer: DO-40-06
 Getekend: RB / DD
 Datum: 2022-07-12

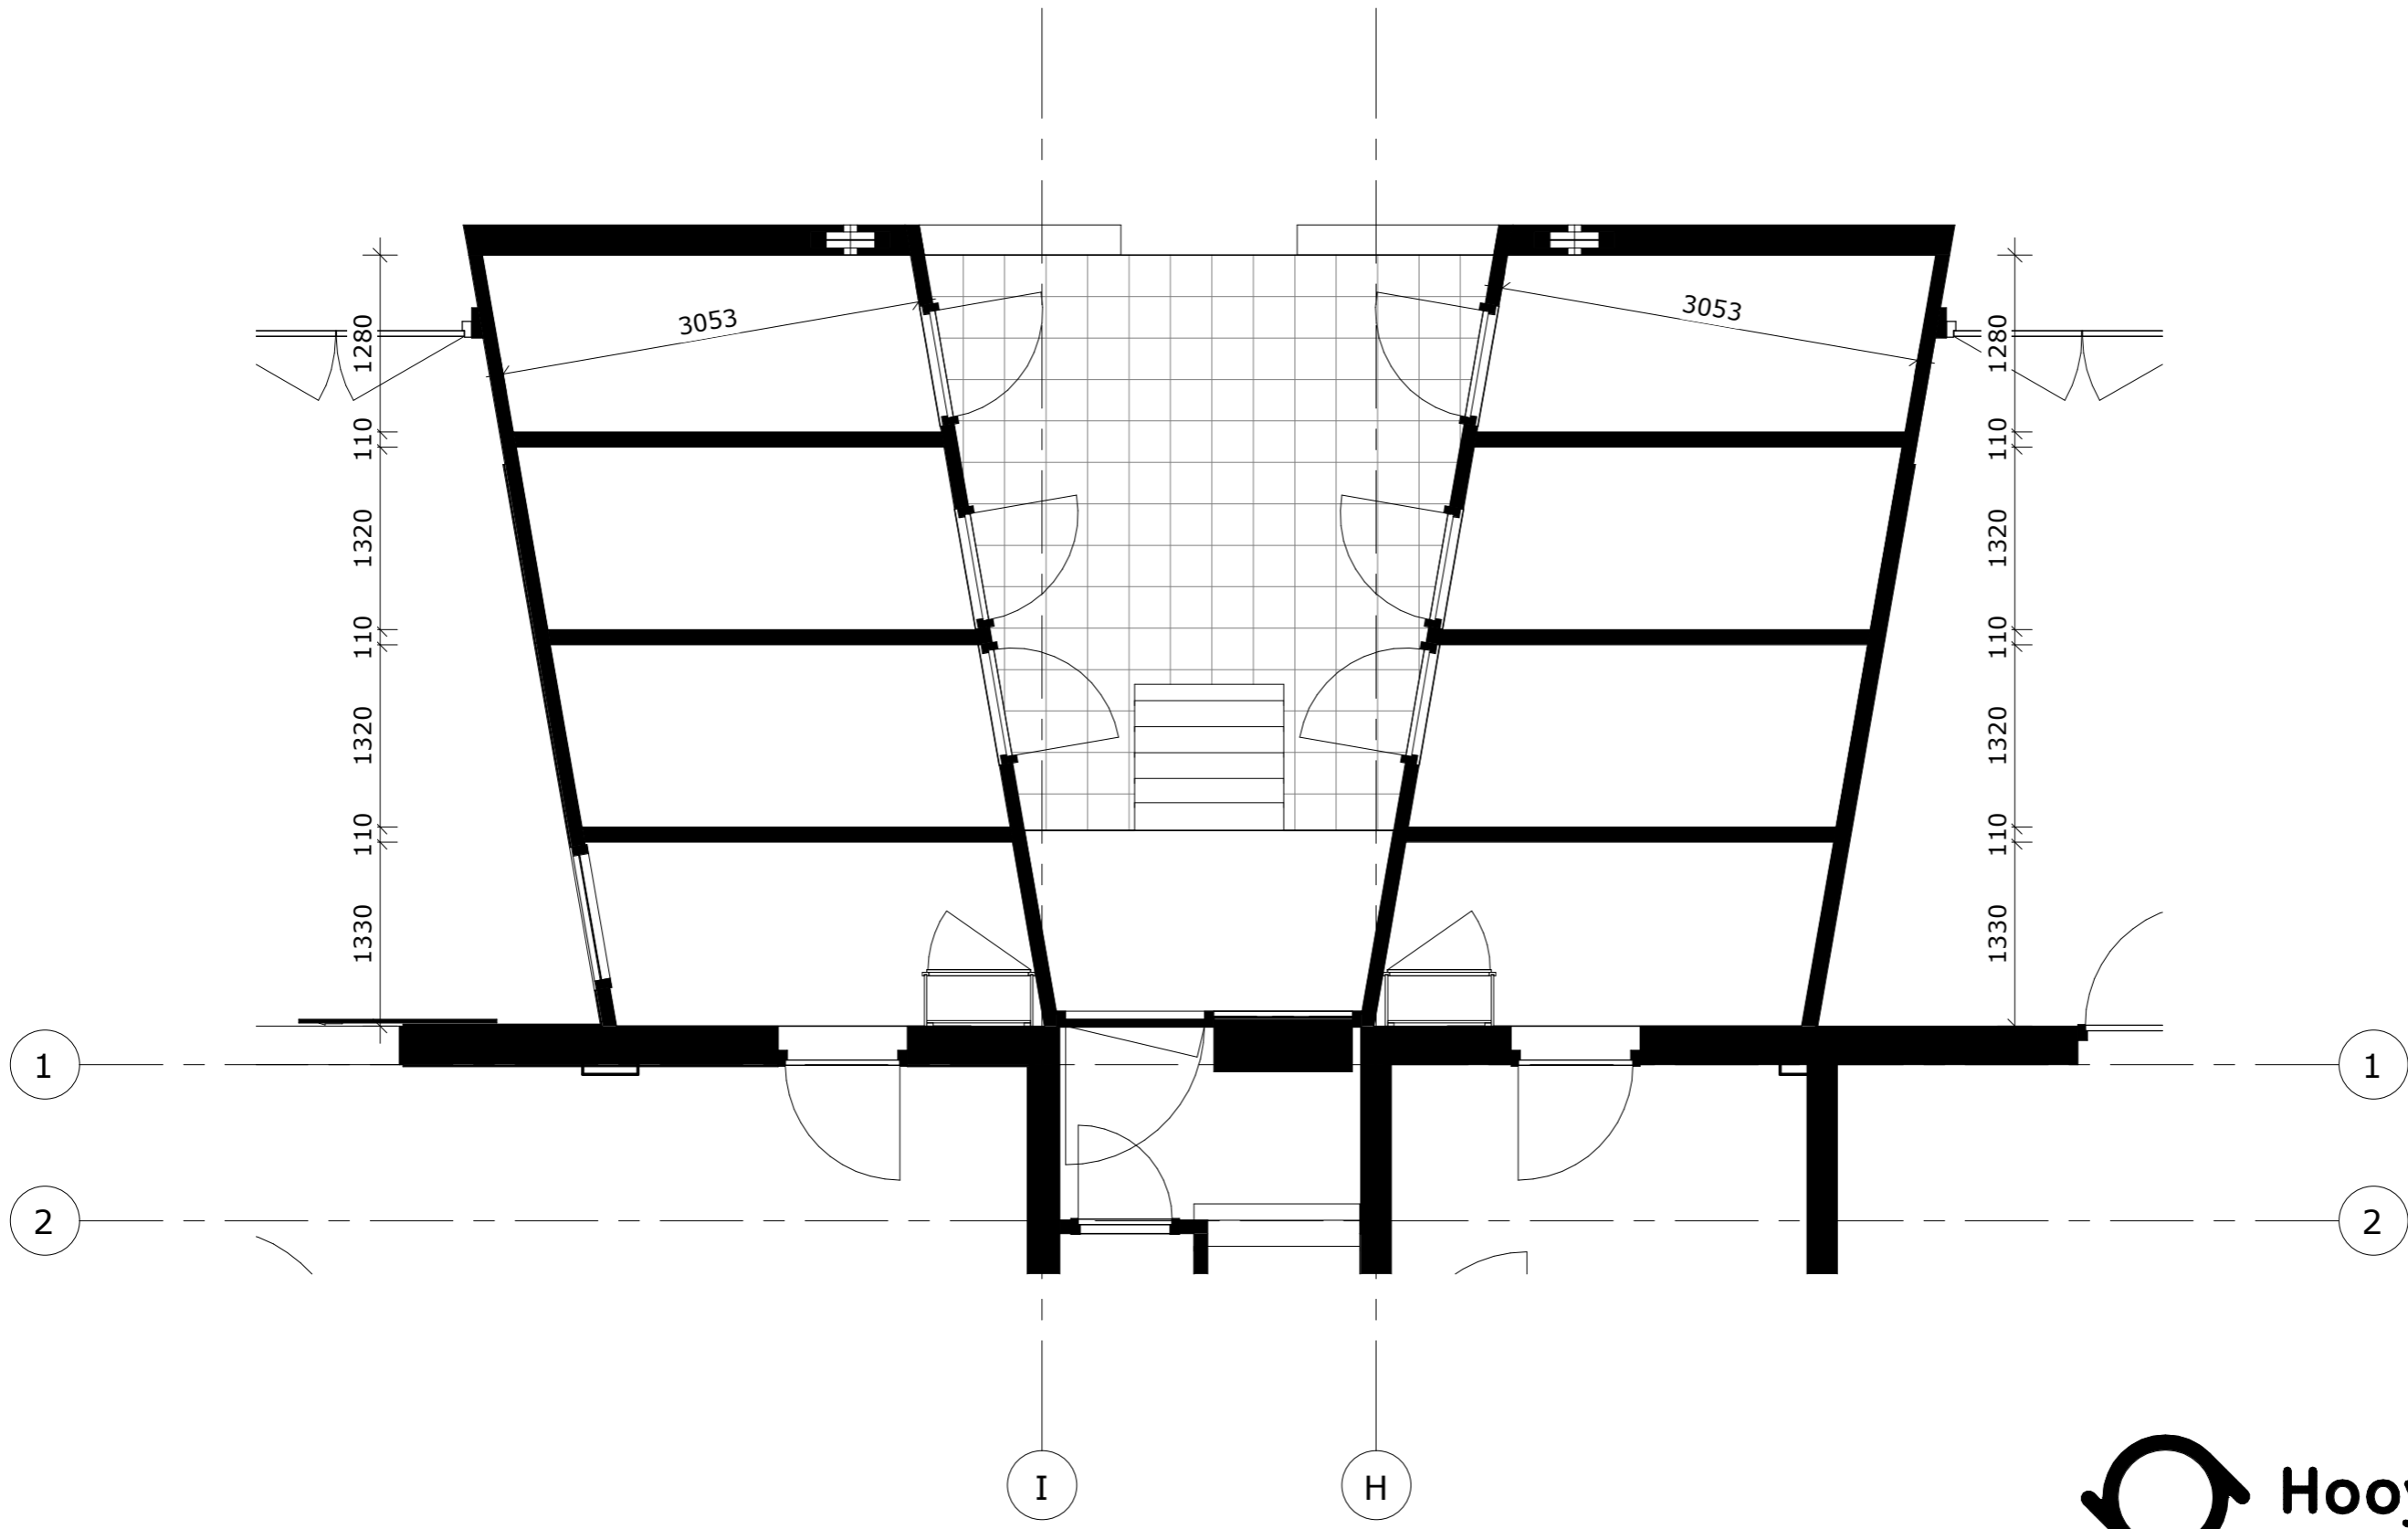

Maten in het werk te controleren

Onderdeel: Bergingen	Projectnummer: 210101
Schaal: 1 : 50	Tekeningnummer: DO-40-07
Getekend: RB / DD	
Datum: 2022-07-12	