




ZAANDAM

Jan Walichszstraat 3

Kenmerken & specificaties

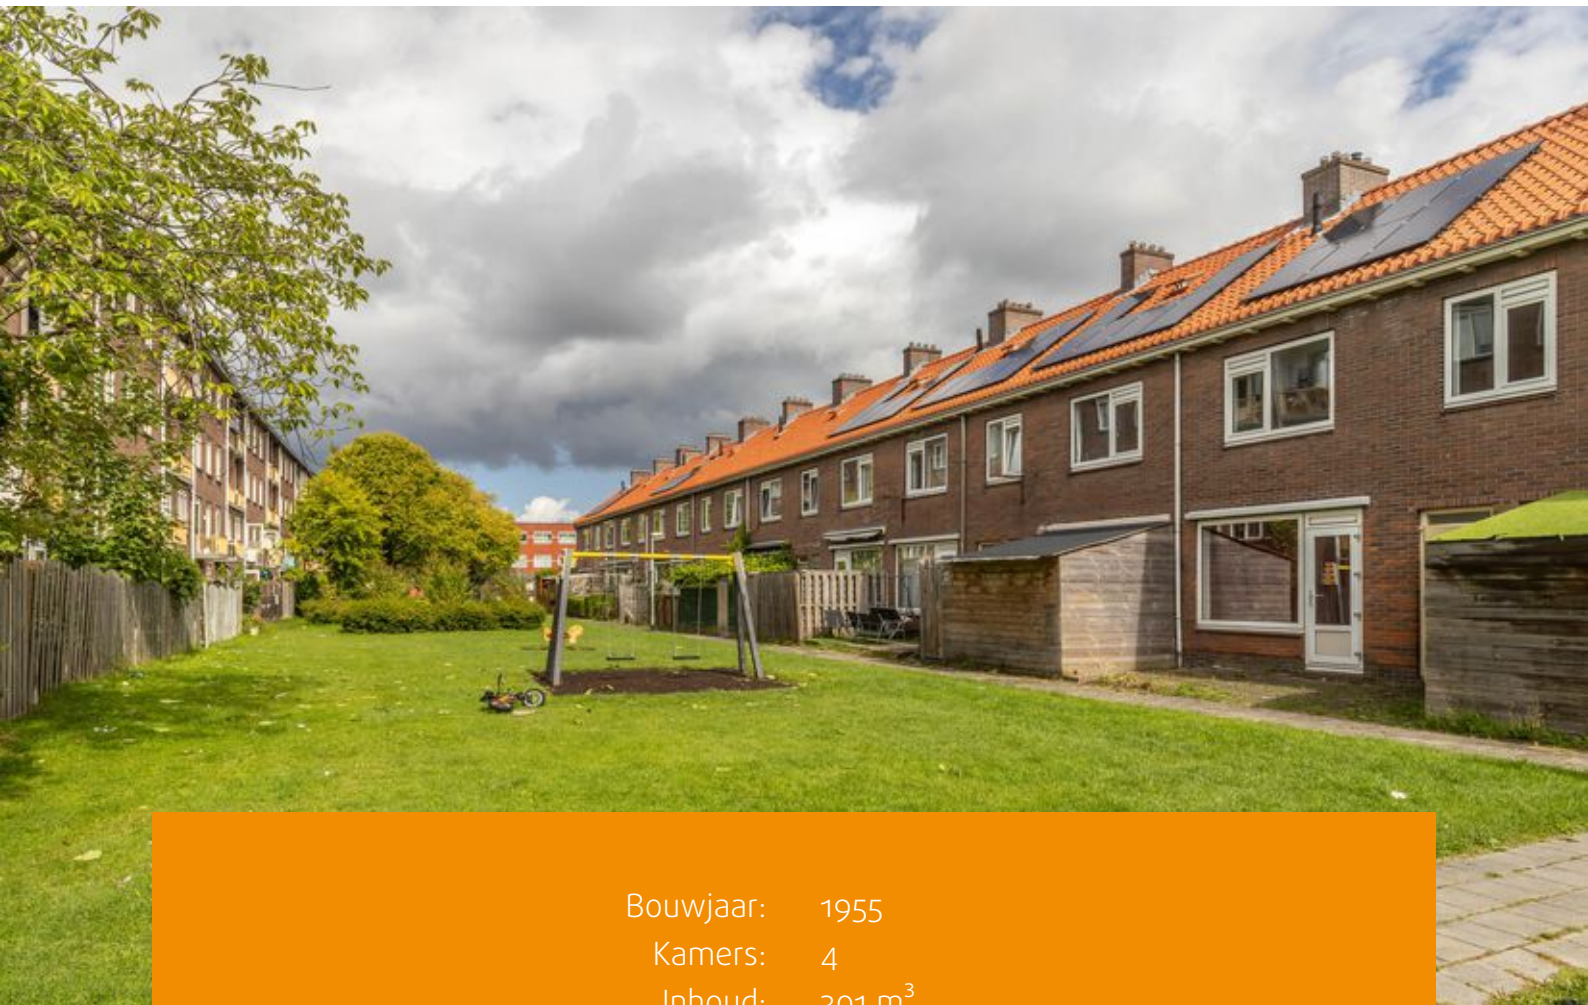

Bouwjaar: 1955
Kamers: 4
Inhoud: 301 m³
Woonoppervlakte: 72 m²

Vraagprijs: € 360.000 k.k.



Deze fijne eengezinswoning van 72,2 m² is gelegen in een kindvriendelijke buurt en beschikt over een ruime voortuin op het noordoosten, een achtertuin op het zuidwesten, zonnepanelen en energielabel A. De woning biedt volop mogelijkheden om naar eigen wens in te richten. Geniet van het levendige karakter van de buurt, met alle benodigde voorzieningen binnen handbereik!

Indeling:

Via uw eigen ruime voortuin op het noordoosten bereikt u de voordeur van deze eengezinswoning. Bij binnenkomst komt u in de hal, die toegang biedt tot de meterkast, een separaat toilet, de trapopgang naar de eerste verdieping, de keuken en de woonkamer. De keuken bevindt zich aan de voorzijde van de woning en biedt nog mogelijkheden om naar eigen wens in te richten. De woonkamer bevindt zich aan de achterzijde en heeft toegang tot de achtertuin op het zuidwesten. Aangrenzend bevindt zich de inpandige berging waar de aansluiting voor de wasmachine is gerealiseerd.

Via de trap in de hal bereikt u de eerste verdieping. De overloop biedt toegang tot alle vertrekken. Aan de voorzijde bevindt zich de grootste slaapkamer. Naast deze kamer ligt de badkamer die is voorzien van een douche en wastafel. Aan de achterzijde bevinden zich de overige twee slaapkamers.

Middels een vaste trap vanuit de overloop bereik je de tweede verdieping. Door momenteel het gebrek aan natuurlijk daglicht kan de vierkante meters niet tot woonoppervlakte meegenomen worden. Dit biedt voor de kopers een ultieme mogelijkheid om extra waarde toe te voegen aan de woning. Op deze verdieping zijn de mechanische ventilatie unit en cv-ketel (Intergas, 2018) gesitueerd.

Omgeving & bereikbaarheid:

De ligging van de woning is ideaal: alle denkbare voorzieningen bevinden zich binnen handbereik. In de directe omgeving vindt u diverse scholen, kinderopvang en het Burgemeester In 't Veldpark. De woning ligt op slechts 5 minuten fietsen van het centrum van Zaandam, waar u alle grote en bekende winkelketens kunt vinden. Ook voor uitgaan en lekker eten bent u in Zaandam op de juiste plek. Voor een filmbezoek kunt u terecht bij de Pathé bioscoop in het centrum.

Het NS-station ligt op 5 minuten fietsafstand; Zaandam CS is een intercitystation met snelle verbindingen naar de grote steden in de Randstad. Amsterdam Sloterdijk is binnen 7 minuten bereikbaar en Schiphol ligt op slechts 17 minuten afstand. Ook met de auto bent u dankzij de Tweede Coentunnel snel in Amsterdam en elders.



Bijzonderheden:

- Woonoppervlakte 72,2 m² conform NEN 2580 meetcertificaat;
- Inpandige berging van 5,5 m² conform NEN 2580 meetcertificaat;
- Heerlijke voortuin van circa 25 m² gelegen op het noordoosten;
- Achtertuin van circa 15 m² op het zuidwesten;
- Bouwjaar 1955;
- Energielabel A;
- Zonnepanelen aanwezig, voor rekening en risico van toekomstige koper;
- Het perceel moet nog verticaal gesplitst worden, kosten hiervoor komen voor rekening van verkoper;
- Verkoop is alleen bedoeld voor eigen hoofdbewoning door kopers of eigen kind vanaf 18 jaar. De eigenaar/eigen kind vanaf 18 jaar, dient zich in te schrijven op het adres als hoofdbewoner. In de akte wordt een verkoop- en verhuur belemmerende bepaling opgenomen;
- De ouderdoms-, NEN-, asbest- en niet-zelfbewoningsclausule worden opgenomen in de koopovereenkomst;
- Projectnotaris Hartman LMH ten behoeve van het opstellen van de koopovereenkomst en akte van levering;
- Oplevering per direct mogelijk.










Plattegronden

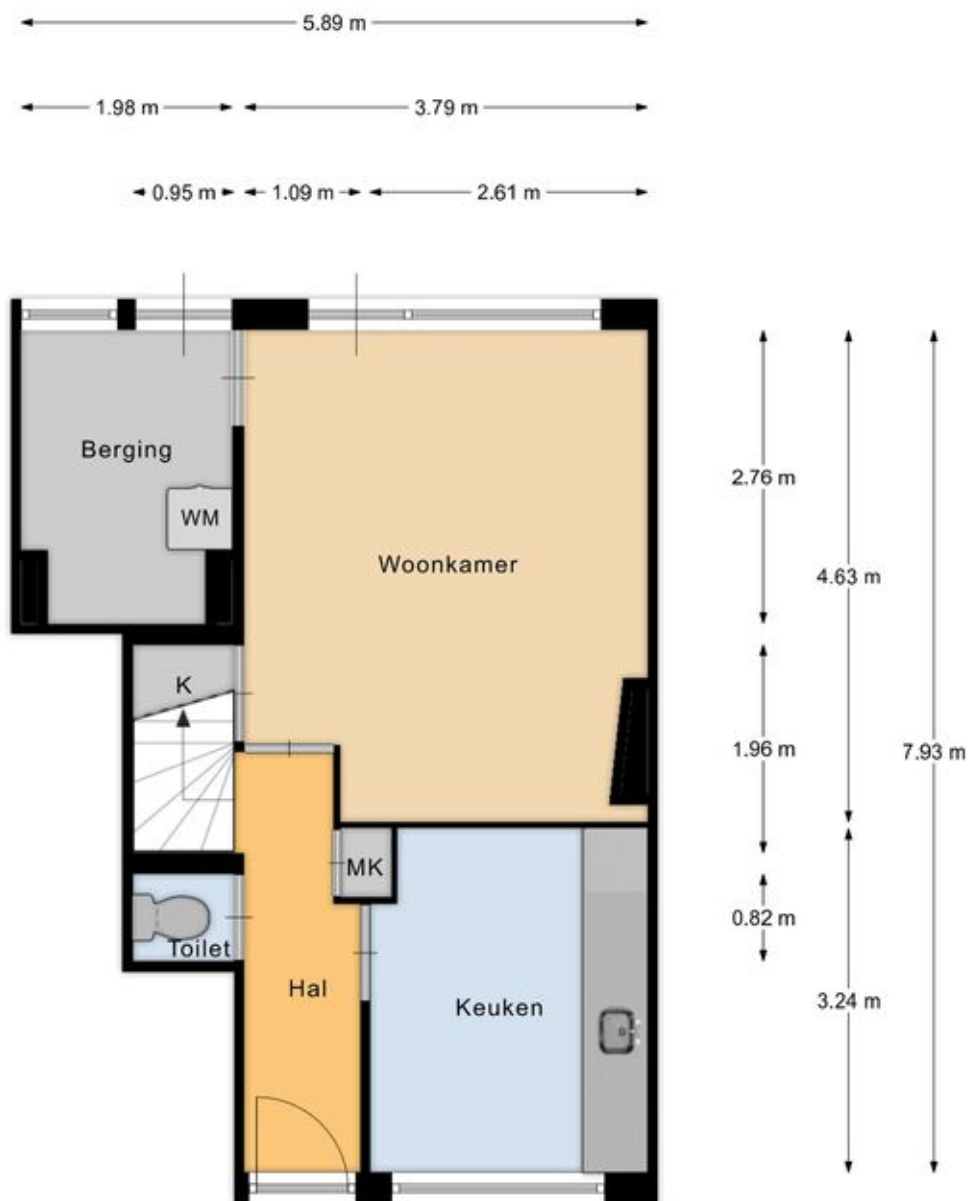

Begane grond


EN Vastgoed vision heeft haar plattegronden zorgvuldig vervaardigd ten behoeve van promotionele doeleinden. Aan deze plattegronden kunnen geen rechten worden ontleend.
© ENvastgoedvision.nl

Plattegronden



Tuin


Plattegronden

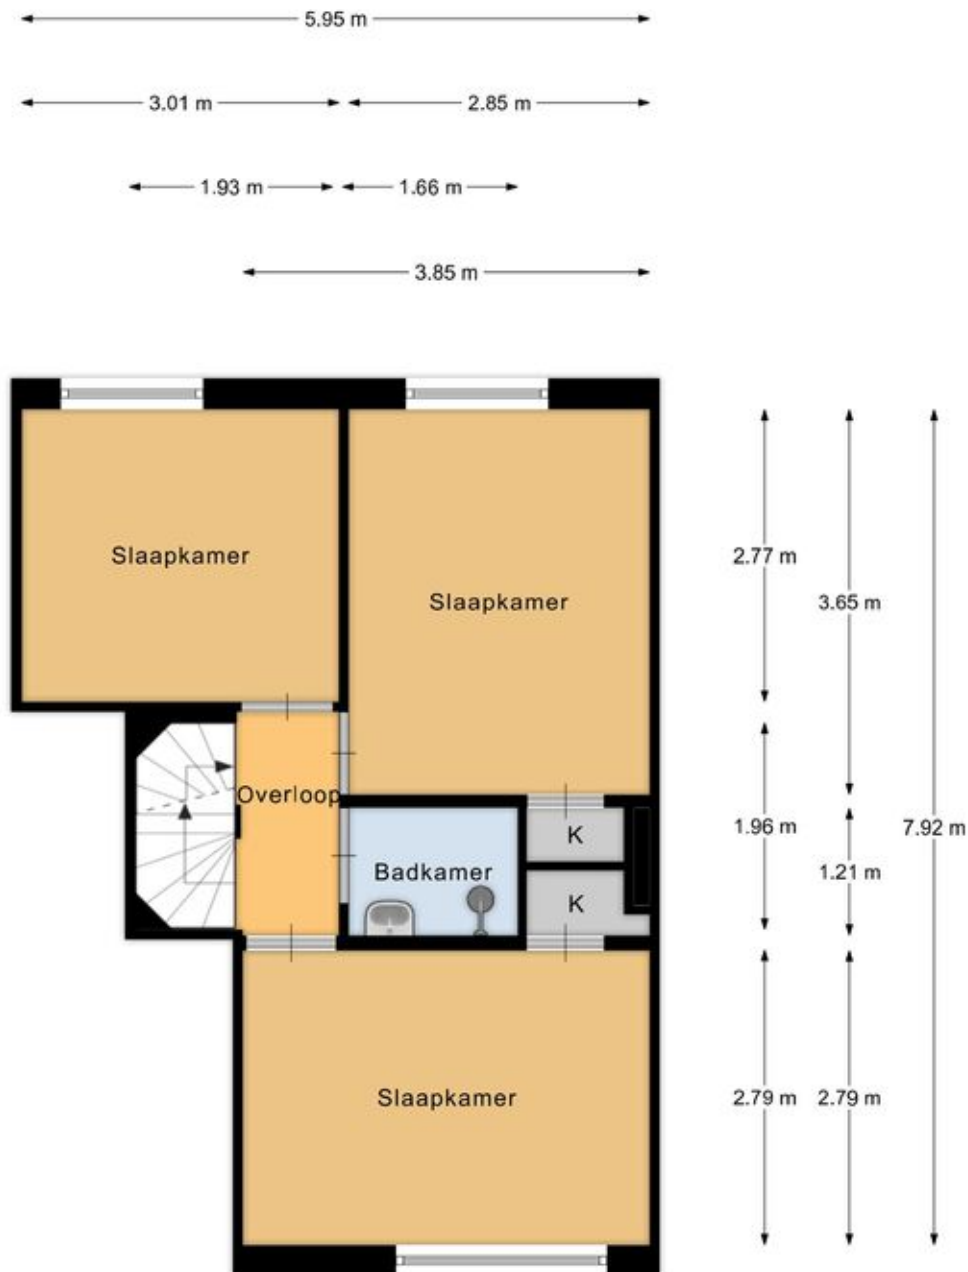

1e verdieping

EN Vastgoed vision heeft haar plattegronden zorgvuldig vervaardigd ten behoeve van promotionele doeleinden. Aan deze plattegronden kunnen geen rechten worden ontleend.
© ENvastgoedvision.nl

Plattegronden

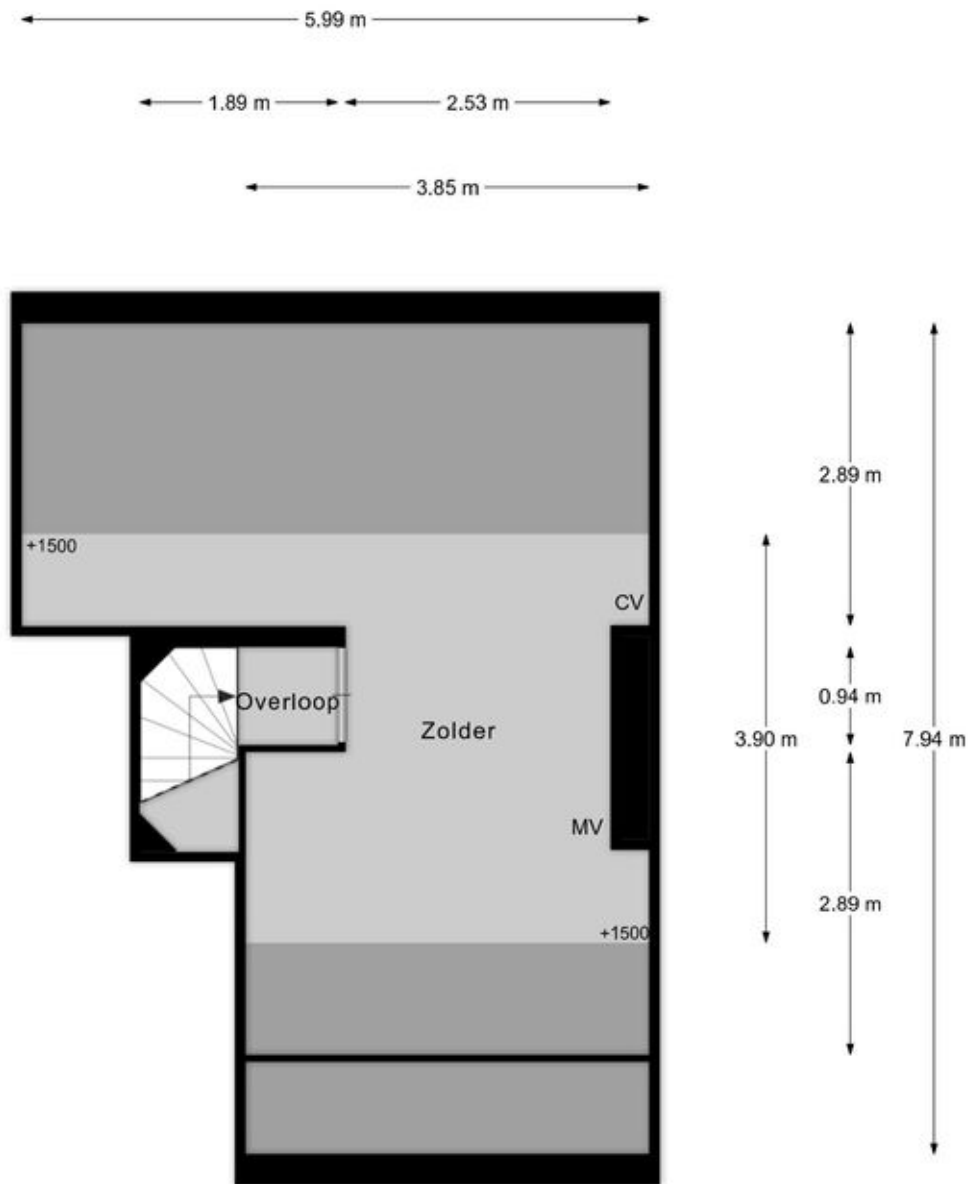

2e verdieping

Kadastrale kaart

Kadastrale kaart

Uw referentie: ---



12345 25	Deze kaart is noordgericht Perceelnummer Huisnummer	Schaal 1: 1000	kadaster 
	Vastgestelde kadastrale grens	Kadastrale gemeente Zaandam	
	Voorlopige kadastrale grens	Sectie I	
	Administratieve kadastrale grens	Perceel 11104	
	Bebouwing		

Voor een eensluidend uittreksel, geleverd op 11 augustus 2026
De bewaarder van het kadaster en de openbare registers

Aan dit uittreksel kunnen geen betrouwbare maten worden ontleend.
De Dienst voor het kadaster en de openbare registers behoudt zich de intellectuele
eigendomsrechten voor, waaronder het auteursrecht en het databankenrecht.



Handig om te weten

Rechtsgeldige koopovereenkomst pas ná ondertekening

Een mondelinge overeenstemming tussen de particuliere verkoper en de particuliere koper is niet rechtsgeldig. Met andere woorden: er is geen koop. Er is pas sprake van een rechtsgeldige koopovereenkomst als de particuliere verkoper en de particuliere koper de koopovereenkomst hebben ondertekend. Dit vloeit voort uit artikel 7:2 Burgerlijk Wetboek. Een bevestiging van de mondelinge overeenstemming per e-mail of een toegestuurd concept van de koopovereenkomst wordt overigens niet gezien als een 'ondertekende koopovereenkomst'.

Uitbrengen van biedingen:

Ten behoeve van de voortgang van de verkoop en afbakening van verantwoordelijkheden, geven wij hierbij graag melding van de verkoopcondities in geval een aspirant koper geen gebruik wenst te maken van deskundige aankoopbegeleiding in de vorm van een makelaar. Indien bij het aangaan van de onderhandelingen hiertoe door een aspirant-koper wordt gekozen dient deze aan verkopend makelaar naar genoegen aan te tonen dat het onderliggende voorstelde voldoende financieel is gewaarborgd. Uiteraard is het mogelijk om via ons kantoor een vrijblijvend hypotheekadvies te verkrijgen. Biedingen worden slechts behandeld indien deze schriftelijk (per post, fax of e-mail) aan de verkopend makelaar zijn bevestigd. Een bieding gedaan per e-mail is pas rechtsgeldig wanneer de ontvangst van de e-mail is bevestigd door Makelaardij Van der Linden aan de afzender.

Deze informatie is door ons met de nodige zorgvuldigheid samengesteld. Onzerzijds wordt echter geen enkele aansprakelijkheid aanvaard voor enige onvolledigheid, onjuistheid of anderszins, dan wel de gevolgen daarvan. Alle opgegeven maten en oppervlakten zijn indicatief.

Droomhuis gevonden? **Dan is het tijd voor De Hypotheker!**

Maak een afspraak of kom langs op de vestiging.



Jazeker. De Hypotheker.

Amsterdam, Bos en Lommerplein 305-307, (020) 581 19 99

Over ons



Onze roots gaan terug naar 1975. Onze organisatie startte dat jaar als een echt familiebedrijf. We groeiden uit tot een organisatie met 80 medewerkers in Amsterdam, Almere, Dronten, Lelystad, Haarlem en Zwolle. We zijn in ons DNA altijd een familiebedrijf gebleven met service in ons DNA. Klanttevredenheid is een van onze belangrijkste graadmeters. Op de gemiddelde 9 die we op Funda van onze opdrachtgevers krijgen, zijn we dan ook erg trots. Al een aantal jaren op rij hebben we landelijk een toppositie in Vastgoed.

Nooit meer weg uit Amsterdam

Amsterdam heeft de afgelopen jaren veel dynamiek in de woningmarkt mee gemaakt. Wie er woont, wil er in zijn hart nooit meer weg. Alhoewel extreem toegenomen woningprijzen mensen ook regelmatig tot een ander besluit doen komen. Een woning met tuin buiten onze stad lonken toch ook. Met vestigingen in o.a. Haarlem en Almere eindigen veel zoektochten gelukkig succesvol. Of het nou binnen of buiten de stad is.

Ons team

We werken met een deskundig team van makelaars en gedreven ondersteuning die tot het uiterste gaan om onze opdrachtgevers van dienst te zijn. Of het nou gaat om bestaande bouw, nieuwbouw, koop, huur, een bescheiden studio of een luxueus grachtenpand. Dat lukt niet altijd van 9 tot 17 en dat hoeft ook niet. We zijn met een heel team, waardoor we ook 's avonds en op zaterdag afspraken kunnen maken. Net wanneer het jou het beste uitkomt.

We wensen je veel succes met de zoektocht naar je nieuwe huis! Uiteraard staan we graag voor je klaar wanneer je advies kunt gebruiken!



Contact

Bos en Lommerplein 309
1055 RW Amsterdam
Tel: 020 - 5 712 712
www.vanderlinden.nl
info.amsterdam@vanderlinden.nl



Locatie op de kaart

